


REINA SOFIA



PORTAL DE MOREDA DE ALAVA

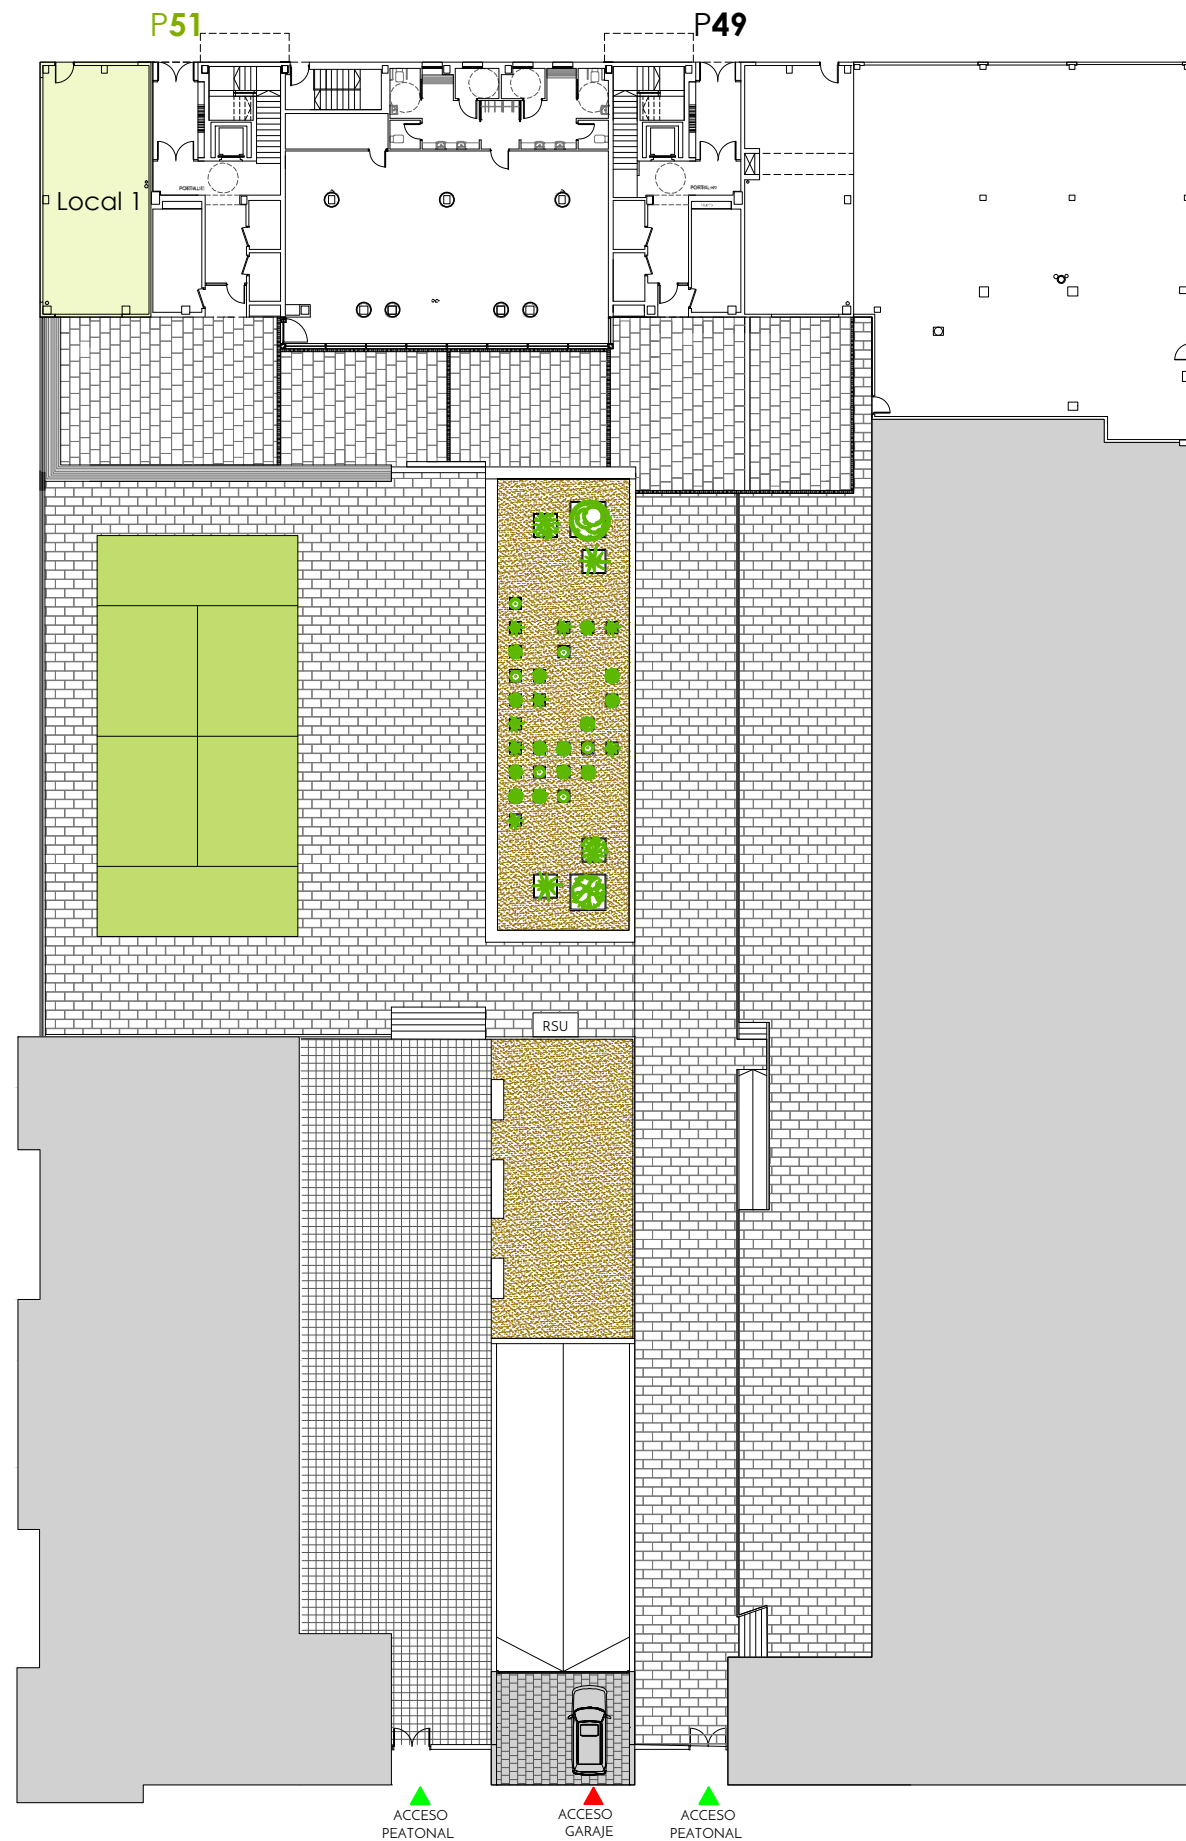

PORTAL ZUAZO

CREATIVE HOME & PROSURNA
RC 23-1 SECTOR 5 ZABALGANA

AVENIDA DE REINA SOFIA

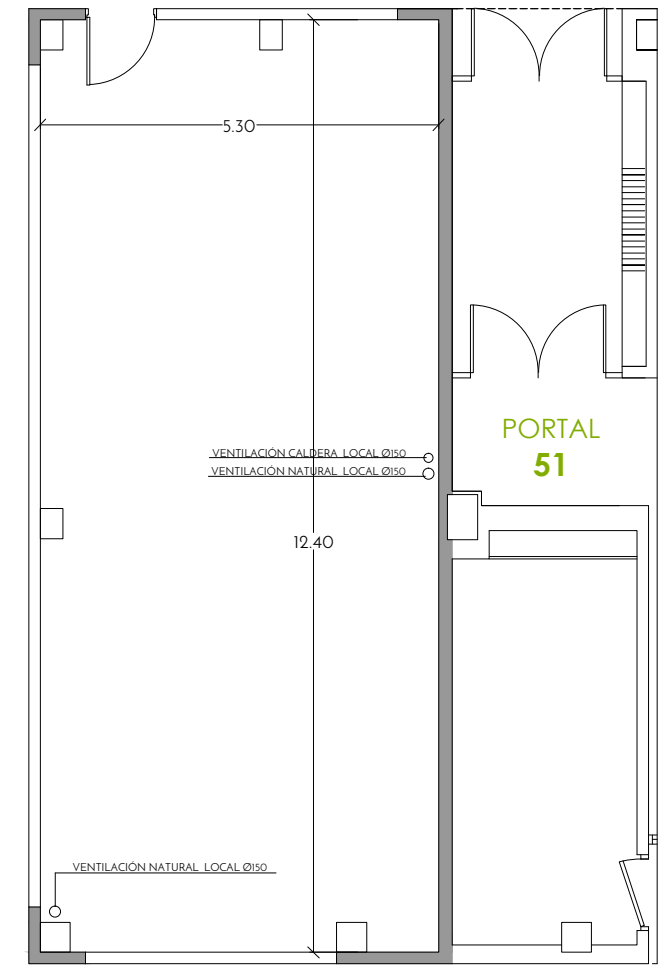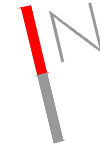

E:1/100



LOCAL COMERCIAL 1

superficie construida local: 70.50 m²

NOTA: Estas imágenes y superficies son orientativas, pudiendo sufrir modificaciones con el proyecto de ejecución